


Plattegrondtekening
Tuinstudio



Tuinstudio 58mm
Afmeting 450cm X 750cm

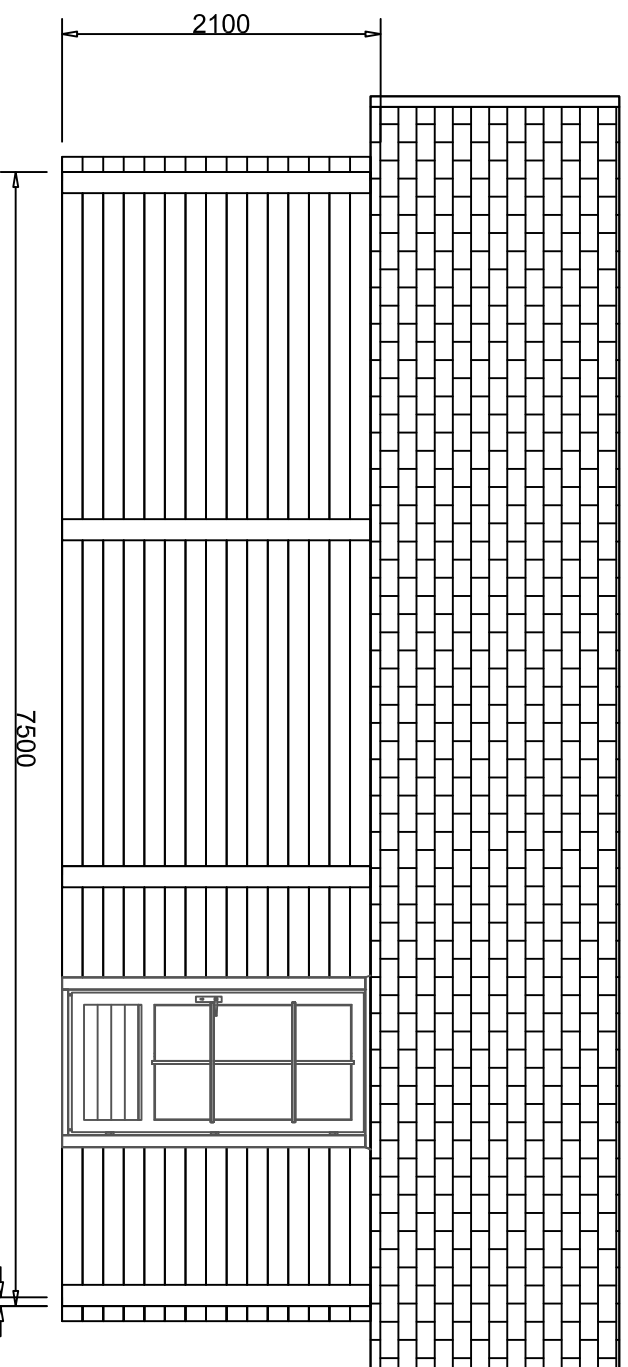

Linker zij aanzicht


Schaal:

1:50

Tuinstudio 58mm
Afmeting 450cm X 750cm

Schaal:

1:50

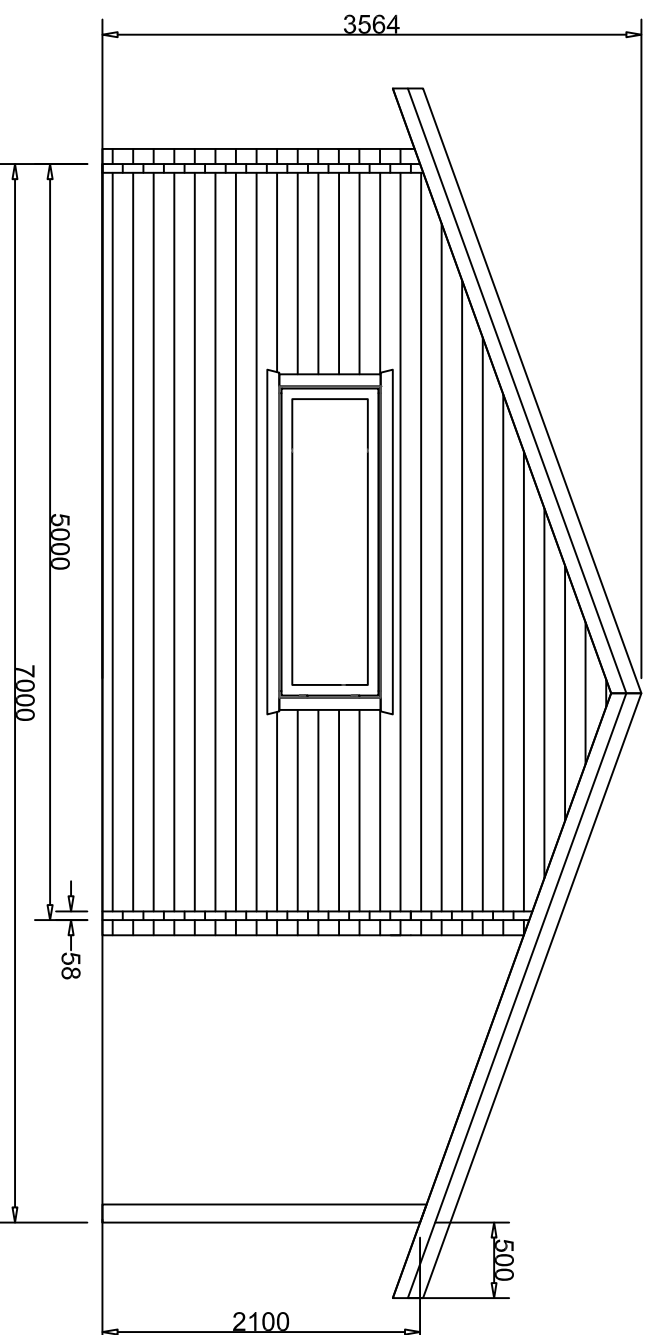


Achteraanzicht

Tuinstudio 58mm
Afmeting 450cm X 750cm

Schaal:

1:50

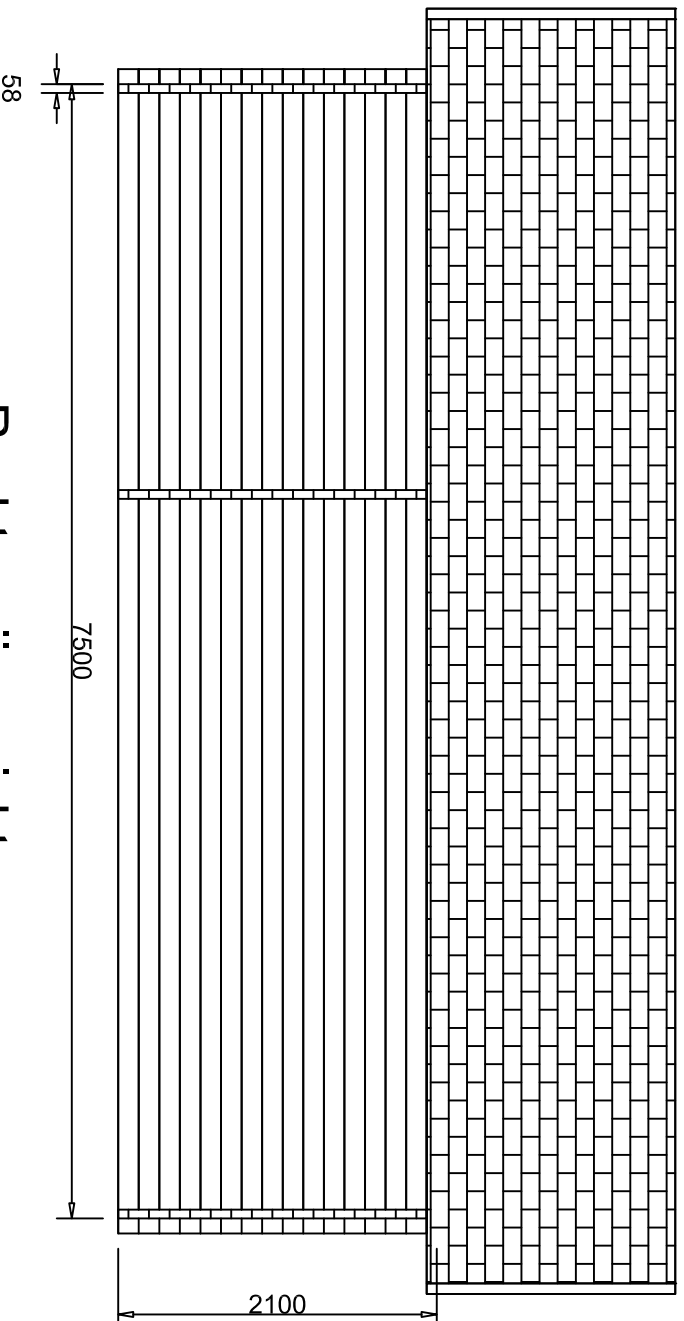


Rechter zij aanzicht

Tuinstudio 58mm
Afmeting 450cm X 750cm

Schaal:

1:50

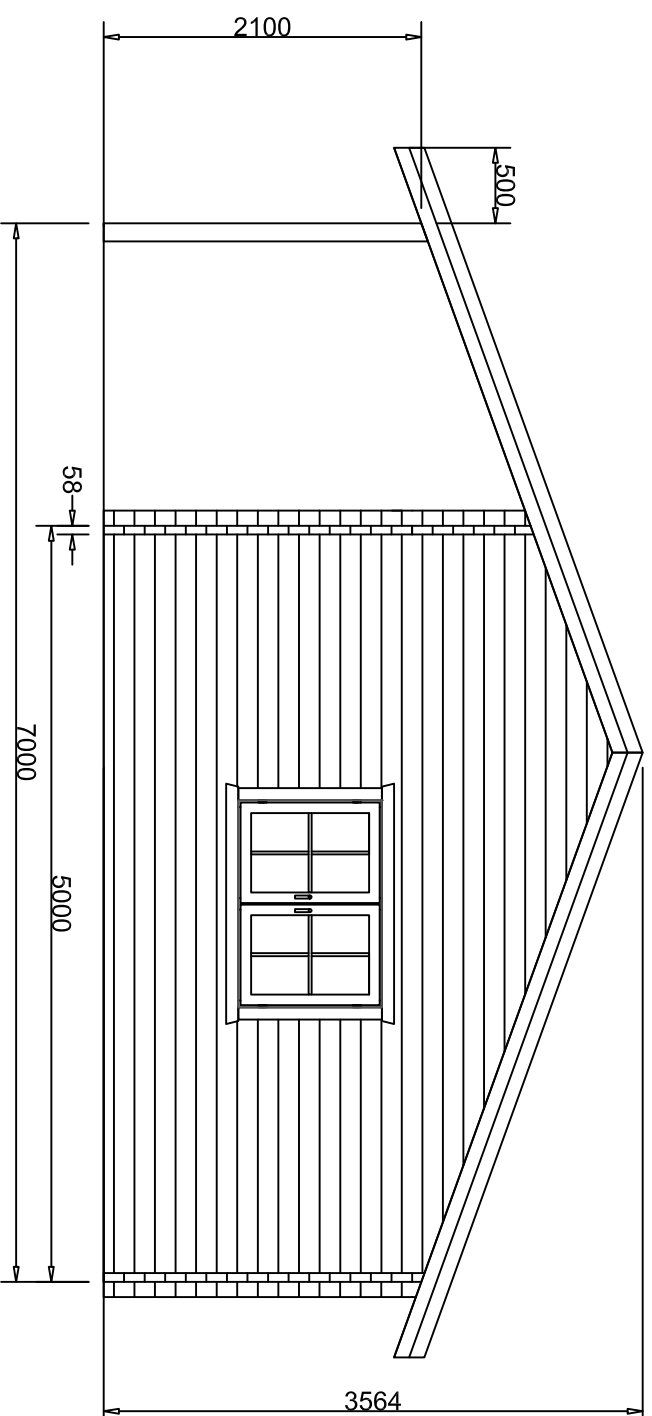

Vooranzicht